



ORIENTACJA SKALA 1: 50000

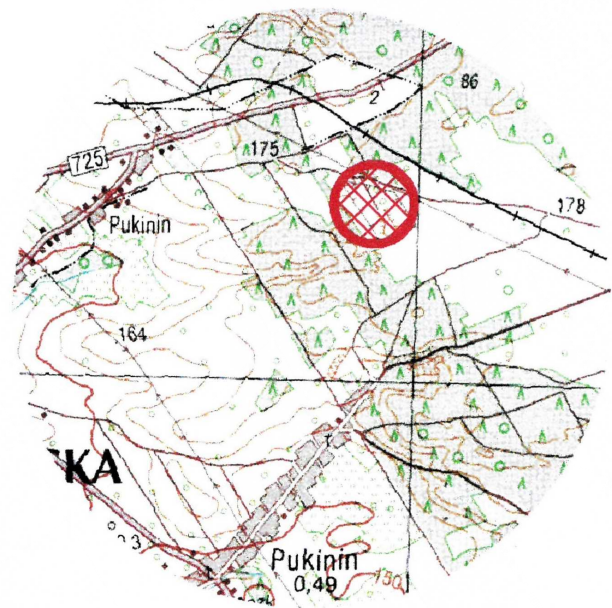

## MAPA DO CELÓW PROJEKTOWYCH

IDENTYFIKATOR ZGŁOSZENIA PRAC GEODEZYJNYCH	GG.II.6640.710.2023	
SKALA MAPY	1:200	
JEDNOSTKA EWIDENCYJNA	IDENTYFIKATOR	101304_2
	NAZWA	RAWA MAZOWIECKA
OBRĘB EWIDENCYJNY	IDENTYFIKATOR	0030
	NAZWA	PUKININ
DZIAŁKA	NUMER	160,163/1,165/1, 166/1,167/1,168/1, 169/1,1081/1
NAZWA UKŁADU WSPÓŁRZĘDNYCH	PROSTOKĄTNYCH PŁASKICH	2000/7
	WYSOKOŚCI	EVRF 2007
OZNACZENIE GRANIC OBSZARU, KTÓRY BYŁ PRZEDMIOTEM AKTUALIZACJI	<div></div>	
SLUŻEBNOŚCI GRUNTOWE MAJĄCE WPŁYW NA ZAGOSPODAROWANIE GRUNTÓW ZLOKALIZOWANYCH W GRANICACH PROJEKTOWANEJ INWESTYCJI	SLUŻEBNOŚCI NIE BADANO	
MAPA AKTUALNA NA DZIEŃ: 24.05.2023 r.		
PUNKTY GRANICZNE WYZNACZAJĄCE GRANICE DZIAŁEK PRZEDMIOTOWYCH SPEŁNIAJĄ STANDARDY DOKŁADNOŚCIOWE OKREŚLONE W ROZPORZĄDZENIU MR Z DN. 18.08.2020 R.		
Przedsiębiorstwo Usług Geodezyjnych Geodeta Ryszard Imioła 96-200 Rawa Mazowiecka ul. Kościuszki 1, pok. 4 tel./fax 46 814-25-92; kom. 609-665-579 e-mail: biuro@geodezjarawa.pl		<div>Geodeta</div> <div></div> <div>Ryszard Imioła</div> <div>Uprawnienia nr 8825</div>
Rawa Mazowiecka, dnia 30.05.2023 r.		

Oświadczam, że operat techniczny zawierający rezultaty prac geodezyjnych, w wyniku których powstał niniejszy dokument uzyskał pozytywny wynik weryfikacji. Jestem świadom odpowiedzialności karnej za złożenie fałszywego oświadczenia.

Identyfikator zgłoszenia prac geodezyjnych	GG.II.6640.710.2023
Organ służby geodezyjnej, który otrzymał zgłoszenie	Starosta Rawski
Wykonawca prac geodezyjnych	Przedsiębiorstwo Usług Geodezyjnych Geodeta Ryszard Imioła
Nr oraz data sporządzenia dokumentu zawierającego wynik pozytywnej weryfikacji	GG.II.6640.710.2023_10904 z dn. 30.05.2023 r.
Imię i nazwisko oraz nr uprawnień zawodowych kierownika prac geodezyjnych	Geodeta  <b>Ryszard Imioła</b> Uprawnienia nr 8825

Identyfikator ewidencyjny materiału zasobu- materiałów zasobu	P.1013.2023.725
---	-----------------

### OZNACZENIA:

- ABCD  
3A  
3  
ISTNIEJĄCE BOKSY MAGAZYNOWE nr 3A DLA KTÓREGO PROJEKTUJE SIĘ ZADASZENIE  
ISTNIEJĄCE BOKSY MAGAZYNOWE nr 3 DLA KTÓRYCH PROJEKTUJE SIĘ ZADASZENIE  
ISTNIEJĄCA KONSTRUKCJA BOKSÓW MAGAZYNOWYCH - ŚCIANA OPOROWA



TEMAT: Projekt zadaszenia boksów magazynowych nr 3 i 3a w ZGO Pukinin	
TYTUŁ: PROJEKT ZAGOSPODAROWANIA TERENU DZIAŁKI	
ADRES: Pukinin 140, 96-200 Rawa Mazowiecka	
BRANŻA: ARCHITEKTURA	SKALA: 1: 500
PROJEKTANT: mgr inż. Stanisław Keller upr. konstr. - bud. nr ewid. 40/94/WL, 229/83/WML, upr. arch. nr ewid. 589/16/U/C	DATA: VIII.2023 NR RYSUNKU: <b>A1</b>
OPRACOWANIE: mgr inż. Joanna Urbaniak	